


WOHNUNG 02

OG 2 | 3 Zimmer | ca. 74 m²

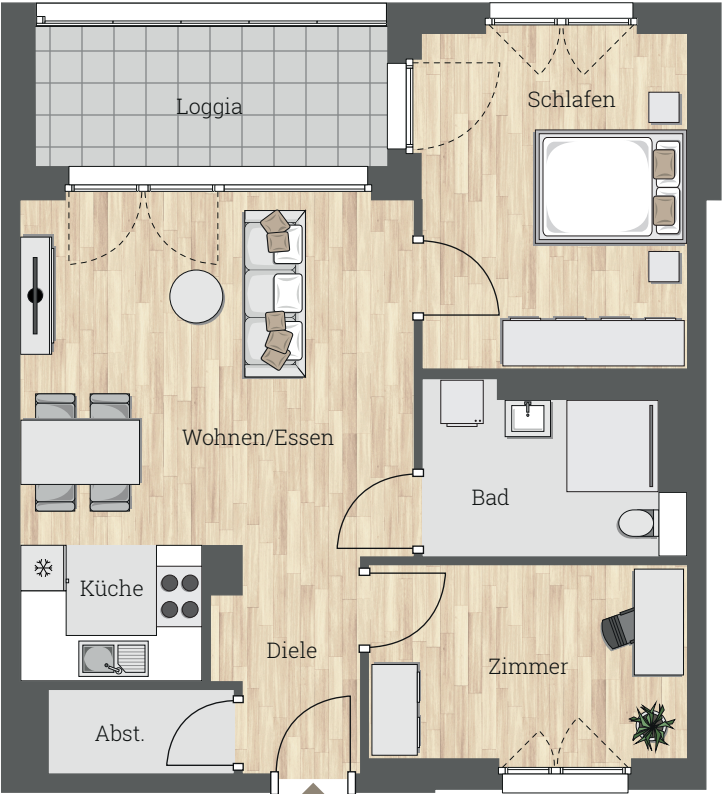


WHG 02

MASSSTAB 1 : 100
Bei Ausdruck DIN A3



Hinweis: Alle Illustrationen und Grundrisse sind unverbindlich. Sie können nicht enthaltene Möblierungen und Ausstattungsgegenstände zeigen. Grundrisse nicht maßstabsgetreu. Irrtümer und Änderungen vorbehalten. Ausstattung gemäß Baubeschreibung.

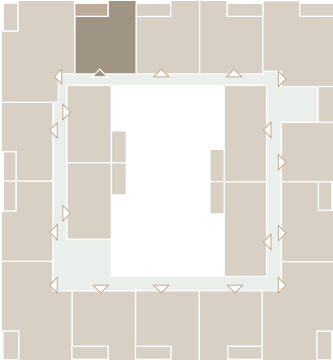

ACTIV-PLAZA

LEBEN UND WOHNEN IN
DER NEUEN STADTMITTE
RHEINSTETTEN



NEUE STADTMITTE RHEINSTETTEN
76287 RHEINSTETTEN

WOHNFLÄCHEN

Diele	4,90 m²
Abst.	2,73 m²
Küche	4,31 m²
Wohnen/Essen	24,06 m²
Bad	7,45 m²
Zimmer	10,84 m²
Schlafen	15,47 m²
Loggia (50%)	3,88 m²
Gesamt	73,65 m²

PROJEKTENTWICKLER
ACTIV-IMMOBILIEN GMBH & CO. KG
Ferdinand-Dünkel-Str. 5
88433 Schemmerhofen
www.activ-group.eu

BERATUNG & VERKAUF
S-ImmoCenter GmbH
Kaiserstraße 223
76133 Karlsruhe
www.immocenter-ka.de

ANSPRECHPARTNER
David Langeloh
Tel. 0721 / 146-2345
Mobil 0170 5687861
Mail david.langeloh@immocenter-ka.de



www.activ-plaza-rheinstetten.de