


WOHNUNG 13

OG 2 | 3 Zimmer | ca. 69 m²

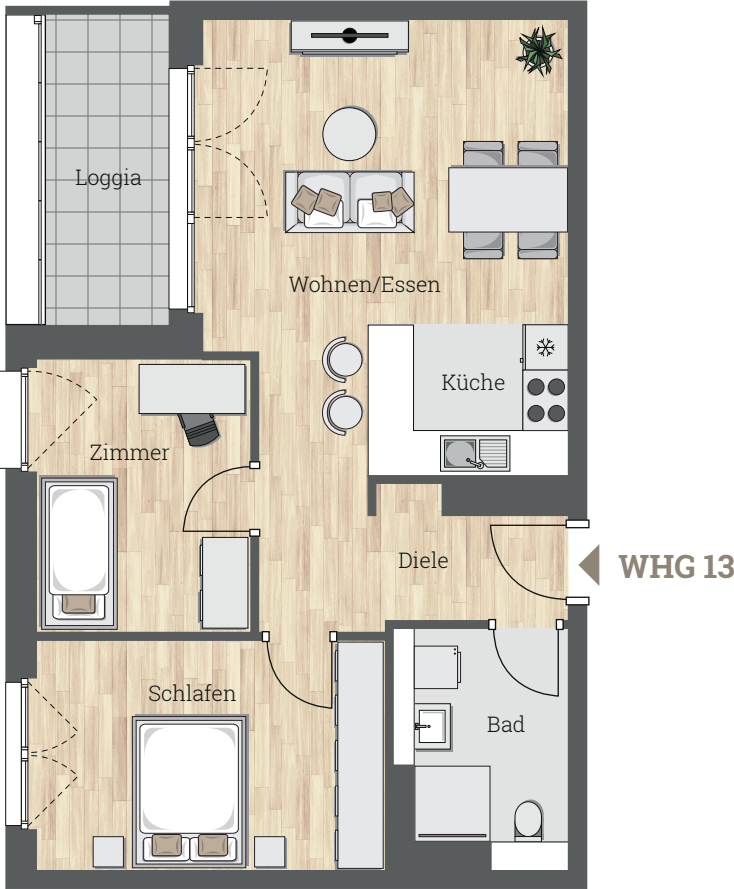

MASSSTAB 1 : 100
Bei Ausdruck DIN A3

0 1 2 3 4 5 m

Hinweis: Alle Illustrationen und Grundrisse sind unverbindlich. Sie können nicht enthaltene Möblierungen und Ausstattungsgegenstände zeigen. Grundrisse nicht maßstabsgetreu. Irrtümer und Änderungen vorbehalten. Ausstattung gemäß Baubeschreibung.

PROJEKTENTWICKLER
ACTIV-IMMOBILIEN GMBH & CO. KG
Ferdinand-Dünkel-Str. 5
88433 Schemmerhofen
www.activ-group.eu

BERATUNG & VERKAUF
S-ImmoCenter GmbH
Kaiserstraße 223
76133 Karlsruhe
www.immocenter-ka.de

ANSPRECHPARTNER
David Langeloh
Tel. 0721 / 146-2345
Mobil 0170 5687861
Mail david.langeloh@immocenter-ka.de



ACTIV-PLAZA

LEBEN UND WOHNEN IN
DER NEUEN STADTMITTE
RHEINSTETTEN



NEUE STADTMITTE RHEINSTETTEN
76287 RHEINSTETTEN

WOHNFLÄCHEN

Bad	6,71 m²
Schlafen	13,95 m²
Zimmer	10,16 m²
Diele	7,03 m²
Küche	5,25 m²
Wohnen/Essen	22,47 m²
Loggia (50%)	3,43 m²
Gesamt	69,01 m²

www.activ-plaza-rheinstetten.de