

WOHNUNG 23


OG 3 | 3 Zimmer | ca. 95 m²

ACTIV-PLAZA

LEBEN UND WOHNEN IN
DER NEUEN STADTMITTE
RHEINSTETTEN




NEUE STADTMITTE RHEINSTETTEN
76287 RHEINSTETTEN

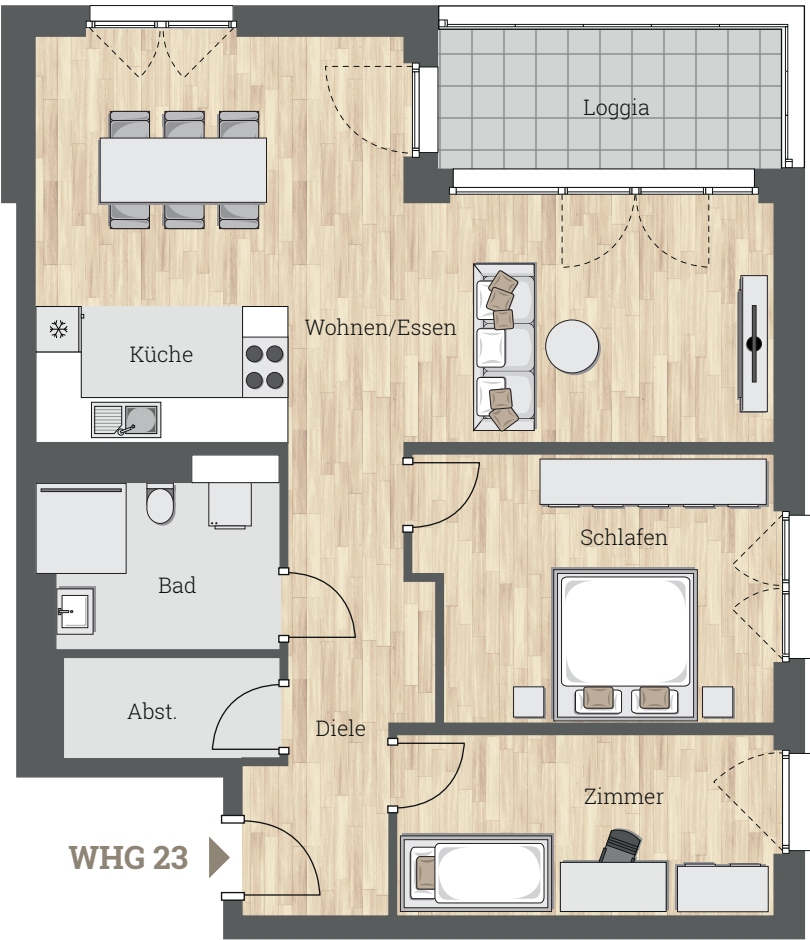

MASSSTAB 1 : 100
Bei Ausdruck DIN A3



Hinweis: Alle Illustrationen und Grundrisse sind unverbindlich. Sie können nicht enthaltene Möblierungen und Ausstattungsgegenstände zeigen. Grundrisse nicht maßstabsgetreu. Irrtümer und Änderungen vorbehalten. Ausstattung gemäß Baubeschreibung.

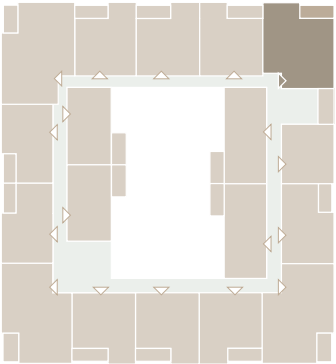

WOHNFLÄCHEN

Bad	7,65 m²
Abst.	3,80 m²
Diele	11,01 m²
Schlafen	16,08 m²
Zimmer	11,87 m²
Küche	5,96 m²
Wohnen/Essen	35,41 m²
Loggia (50%)	3,64 m²
Gesamt	95,41 m²

PROJEKTENTWICKLER
ACTIV-IMMOBILIEN GMBH & CO. KG
Ferdinand-Dünkel-Str. 5
88433 Schemmerhofen
www.activ-group.eu

BERATUNG & VERKAUF
S-ImmoCenter GmbH
Kaiserstraße 223
76133 Karlsruhe
www.immocenter-ka.de

ANSPRECHPARTNER
David Langeloh
Tel. 0721 / 146-2345
Mobil 0170 5687861
Mail david.langeloh@immocenter-ka.de



www.activ-plaza-rheinstetten.de