


WOHNUNG 24


OG 3 | 2 Zimmer | ca. 58 m²

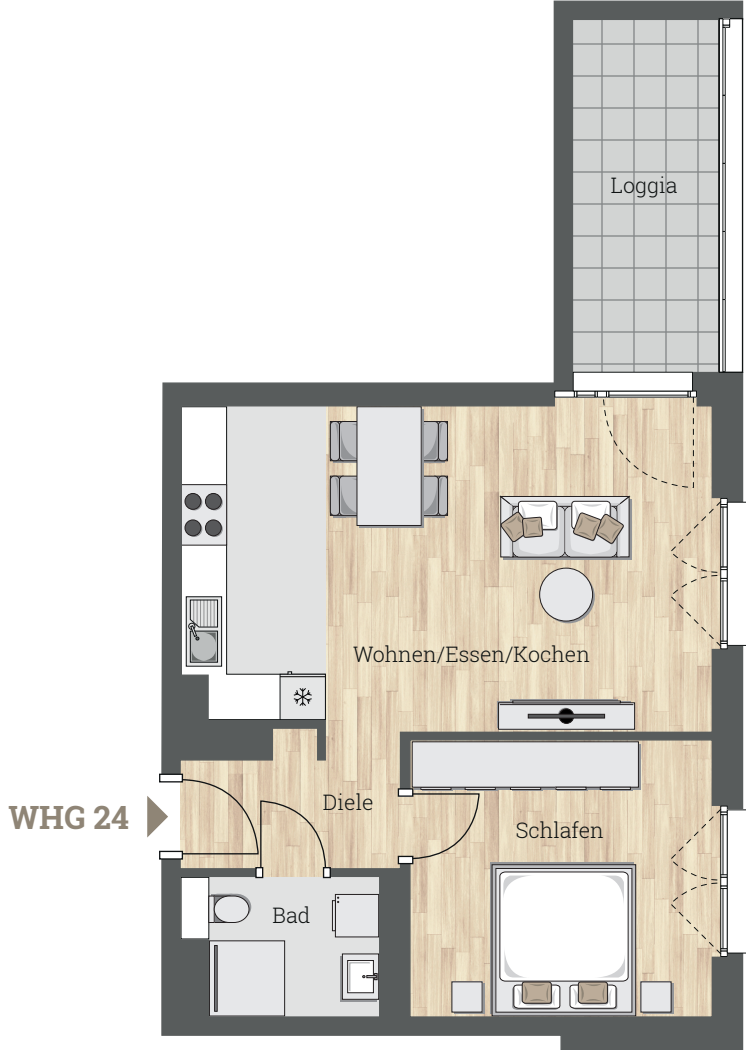

MASSSTAB 1 : 100
Bei Ausdruck DIN A3

0 1 2 3 4 5 m

Hinweis: Alle Illustrationen und Grundrisse sind unverbindlich. Sie können nicht enthaltene Möblierungen und Ausstattungsgegenstände zeigen. Grundrisse nicht maßstabsgetreu. Irrtümer und Änderungen vorbehalten. Ausstattung gemäß Baubeschreibung.

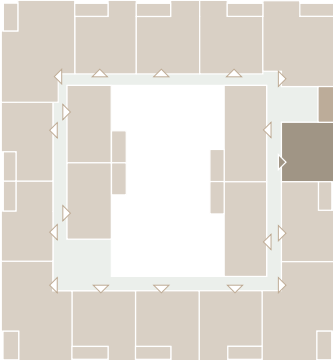

ACTIV-PLAZA

LEBEN UND WOHNEN IN
DER NEUEN STADTMITTE
RHEINSTETTEN



NEUE STADTMITTE RHEINSTETTEN
76287 RHEINSTETTEN

WOHNFLÄCHEN

Wohnen/Essen/Kochen	29,58 m²
Diele	4,76 m²
Schlafen	14,51 m²
Bad	4,74 m²
Loggia (50%)	4,10 m²
Gesamt	57,71 m²

PROJEKTENTWICKLER
ACTIV-IMMOBILIEN GMBH & CO. KG
Ferdinand-Dünkel-Str. 5
88433 Schemmerhofen
www.activ-group.eu

BERATUNG & VERKAUF
S-ImmoCenter GmbH
Kaiserstraße 223
76133 Karlsruhe
www.immocenter-ka.de

ANSPRECHPARTNER
David Langeloh
Tel. 0721 / 146-2345
Mobil 0170 5687861
Mail david.langeloh@immocenter-ka.de



www.activ-plaza-rheinstetten.de