

WOHNUNG 25


OG 3 | 3 Zimmer | ca. 69 m²

ACTIV-PLAZA

LEBEN UND WOHNEN IN
DER NEUEN STADTMITTE
RHEINSTETTEN




NEUE STADTMITTE RHEINSTETTEN
76287 RHEINSTETTEN

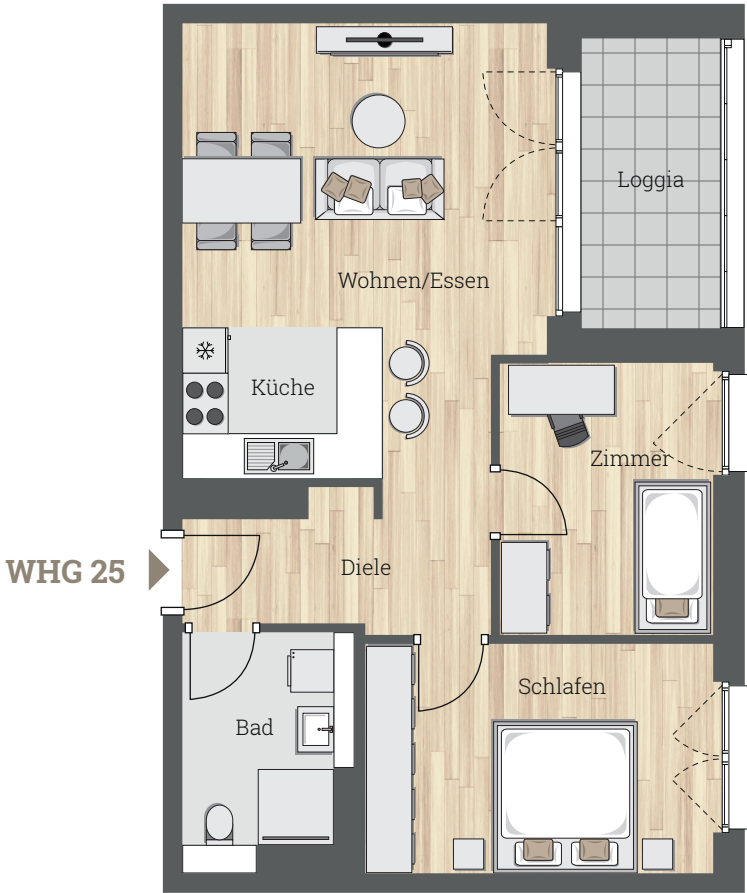

MASSSTAB 1 : 100
Bei Ausdruck DIN A3



Hinweis: Alle Illustrationen und Grundrisse sind unverbindlich. Sie können nicht enthaltene Möblierungen und Ausstattungsgegenstände zeigen. Grundrisse nicht maßstabsgetreu. Irrtümer und Änderungen vorbehalten. Ausstattung gemäß Baubeschreibung.

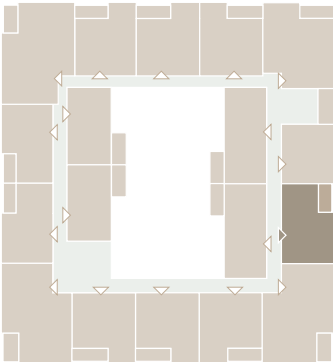

WOHNFLÄCHEN

Küche	5,24 m ²
Wohnen/Essen	22,47 m ²
Diele	7,05 m ²
Zimmer	10,16 m ²
Schlafen	13,96 m ²
Bad	6,56 m ²
Loggia (50%)	3,20 m ²
Gesamt	68,64 m ²

PROJEKTENTWICKLER
ACTIV-IMMOBILIEN GMBH & CO. KG
Ferdinand-Dünkel-Str. 5
88433 Schemmerhofen
www.activ-group.eu

BERATUNG & VERKAUF
S-ImmoCenter GmbH
Kaiserstraße 223
76133 Karlsruhe
www.immocenter-ka.de

ANSPRECHPARTNER
David Langeloh
Tel. 0721 / 146-2345
Mobil 0170 5687861
Mail david.langeloh@immocenter-ka.de



www.activ-plaza-rheinstetten.de