


WOHNUNG 36


OG 3 | 2 Zimmer | ca. 63 m²

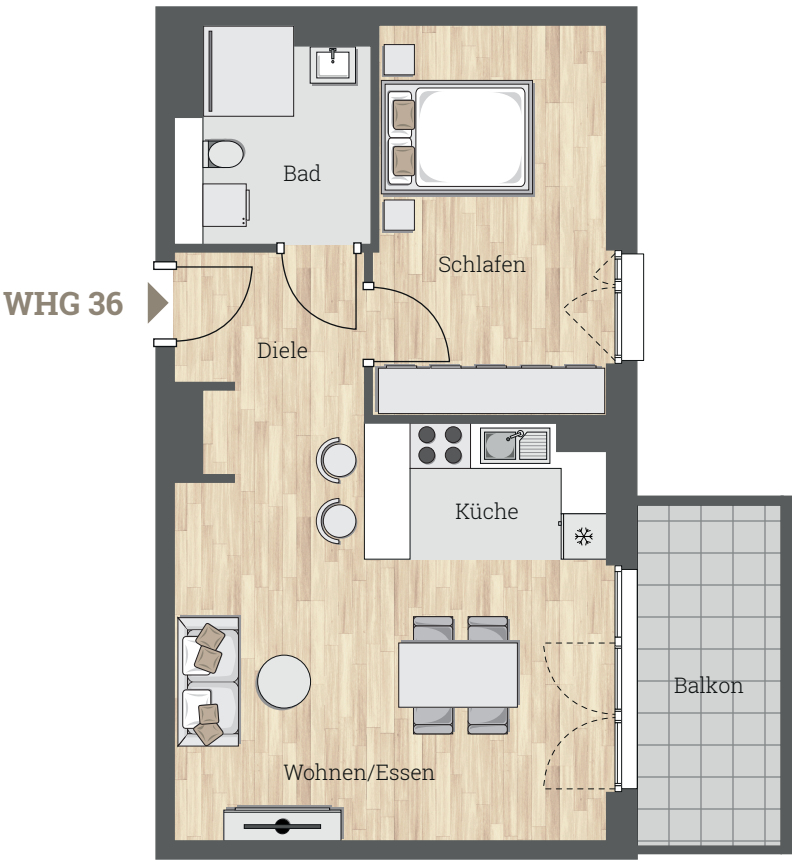

MASSSTAB 1 : 100
Bei Ausdruck DIN A3



Hinweis: Alle Illustrationen und Grundrisse sind unverbindlich. Sie können nicht enthaltene Möblierungen und Ausstattungsgegenstände zeigen. Grundrisse nicht maßstabsgetreu. Irrtümer und Änderungen vorbehalten. Ausstattung gemäß Baubeschreibung.

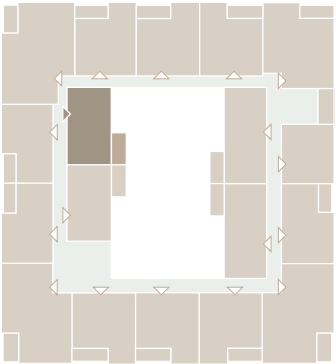

LEBEN UND WOHNEN IN
DER NEUEN STADTMITTE
RHEINSTETTEN



NEUE STADTMITTE RHEINSTETTEN
76287 RHEINSTETTEN

WOHNFLÄCHEN

Bad	6,82 m²
Schlafen	15,60 m²
Diele	7,02 m²
Wohnen/Essen	23,63 m²
Küche	5,52 m²
Balkon (50%)	4,36 m²
Gesamt	62,96 m²